










 





NÁMĚSTÍ T.G.MASARYKA - SITUACE - NÁVRH ŘEŠENÍ

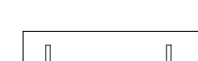


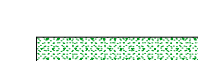
LEGENDA PLOCH:

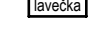-  KOMUNIKACE - POJÍZDNÁ PLOCHA Z VELKÝCH ŽULOVÝCH KOSTEK, ULOŽENO DIAGONÁLNĚ, ROZMĚR 200x170-240mm
-  PARKOVACÍ STÁNÍ - Z VELKÝCH ŽULOVÝCH KOSTEK, ULOŽENO V PRUŽÍCH, ROZMĚR 200x170-240mm
-  DLÁŽDĚNÉ PLOCHY Z MALÝCH ŽULOVÝCH KOSTEK, ULOŽENO V PRUŽÍCH, ROZMĚR 100x100x100mm
-  KOMUNIKACE PRO PĚŠÍ - POCHÚZNÁ PLOCHA Z ŘEZANÝCH KOSTEK (TRYSKANÝ NEBO OPALOVANÝ PORVRCH), KLADENO NA VAZBU, ROZMĚR 200x300mm, tl. 100mm - SVĚTLEJŠÍ ODSTÍN
-  KOMUNIKACE PRO PĚŠÍ - POCHÚZNÁ PLOCHA Z ŘEZANÝCH KOSTEK (TRYSKANÝ NEBO OPALOVANÝ PORVRCH), KLADENO NA VAZBU, ROZMĚR 300x300mm, tl. 100mm - SVĚTLÝ ODSTÍN
-  KOMUNIKACE PRO PĚŠÍ - POCHÚZNÁ PLOCHA Z ŘEZANÝCH KOSTEK (TRYSKANÝ NEBO OPALOVANÝ PORVRCH), KLADENO NA VAZBU, ROZMĚR 500x300mm, tl. 100mm - SVĚTLÝ ODSTÍN
-  DLÁŽDĚNÉ PRUHY V KOMUNIKACI PRO PĚŠÍ - POCHÚZNÁ PLOCHA Z DROBNÝCH KOSTEK ROZMĚR 40x40-60mm, TMAVĚ ŠEDÝ ODSTÍN

LEGENDA:



-  VYMEZENÍ ŘEŠENÉHO ÚZEMÍ
-  NOVÉ VO
-  NAVRŽENÉ NOVÉ VEŘEJNÉ OSVĚTLENÍ TYČOVÉHO CHARAKTERU VÝŠKY CCA 3m
-  NAVRŽENÉ NOVÉ LAVEČKY, UMÍSTĚNÍ VĚDY S ODPADKOVÝM KOŠEM
-  NOVÉ ELEKTRO-ROZVADEČOVÉ BOXY ZAPOŠTĚNÉ DO ZEMĚ
-  BEZBARIÉROVÁ ÚPRAVA OBRUBNÍKU
-  ODVODŇOVACÍ ŽLAB
-  STOJAN NA KOLA

LEGENDA ZELENĚ:

-  STÁVAJÍCÍ PONECHÁVANÉ STROMY
-  NAVRŽENÉ STROMY K DOSAZENÍ
-  STROMY URČENÉ K ODSTRANĚNÍ
-  TRAVNATÁ PLOCHA

OBJEKTOVOST

- SO-A PŘÍPRAVA ÚZEMÍ
- SO-B1 ZÁDLAŽBA ZPEVNĚNÝCH POVRCHŮ VELKÁ KUŽELNA
- SO-B2 ZÁDLAŽBA ZPEVNĚNÝCH POVRCHŮ MALÁ KUŽELNA
- SO-B3 ZÁDLAŽBA ZPEVNĚNÝCH POVRCHŮ ČÁST PŘED RADNICÍ
- SO-C PARKOVÉ ÚPRAVY
- SO-D ELEKTROROZVODY
- SO-E VEŘEJNÉ OSVĚTLENÍ
- SO-F ZÁVLAHY
- SO-G MĚSTSKÝ MOBILIÁŘ
- SO-H CHRÁNICÍKY INŽENÝRSKÝCH SÍŤÍ

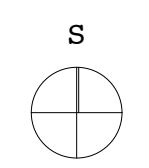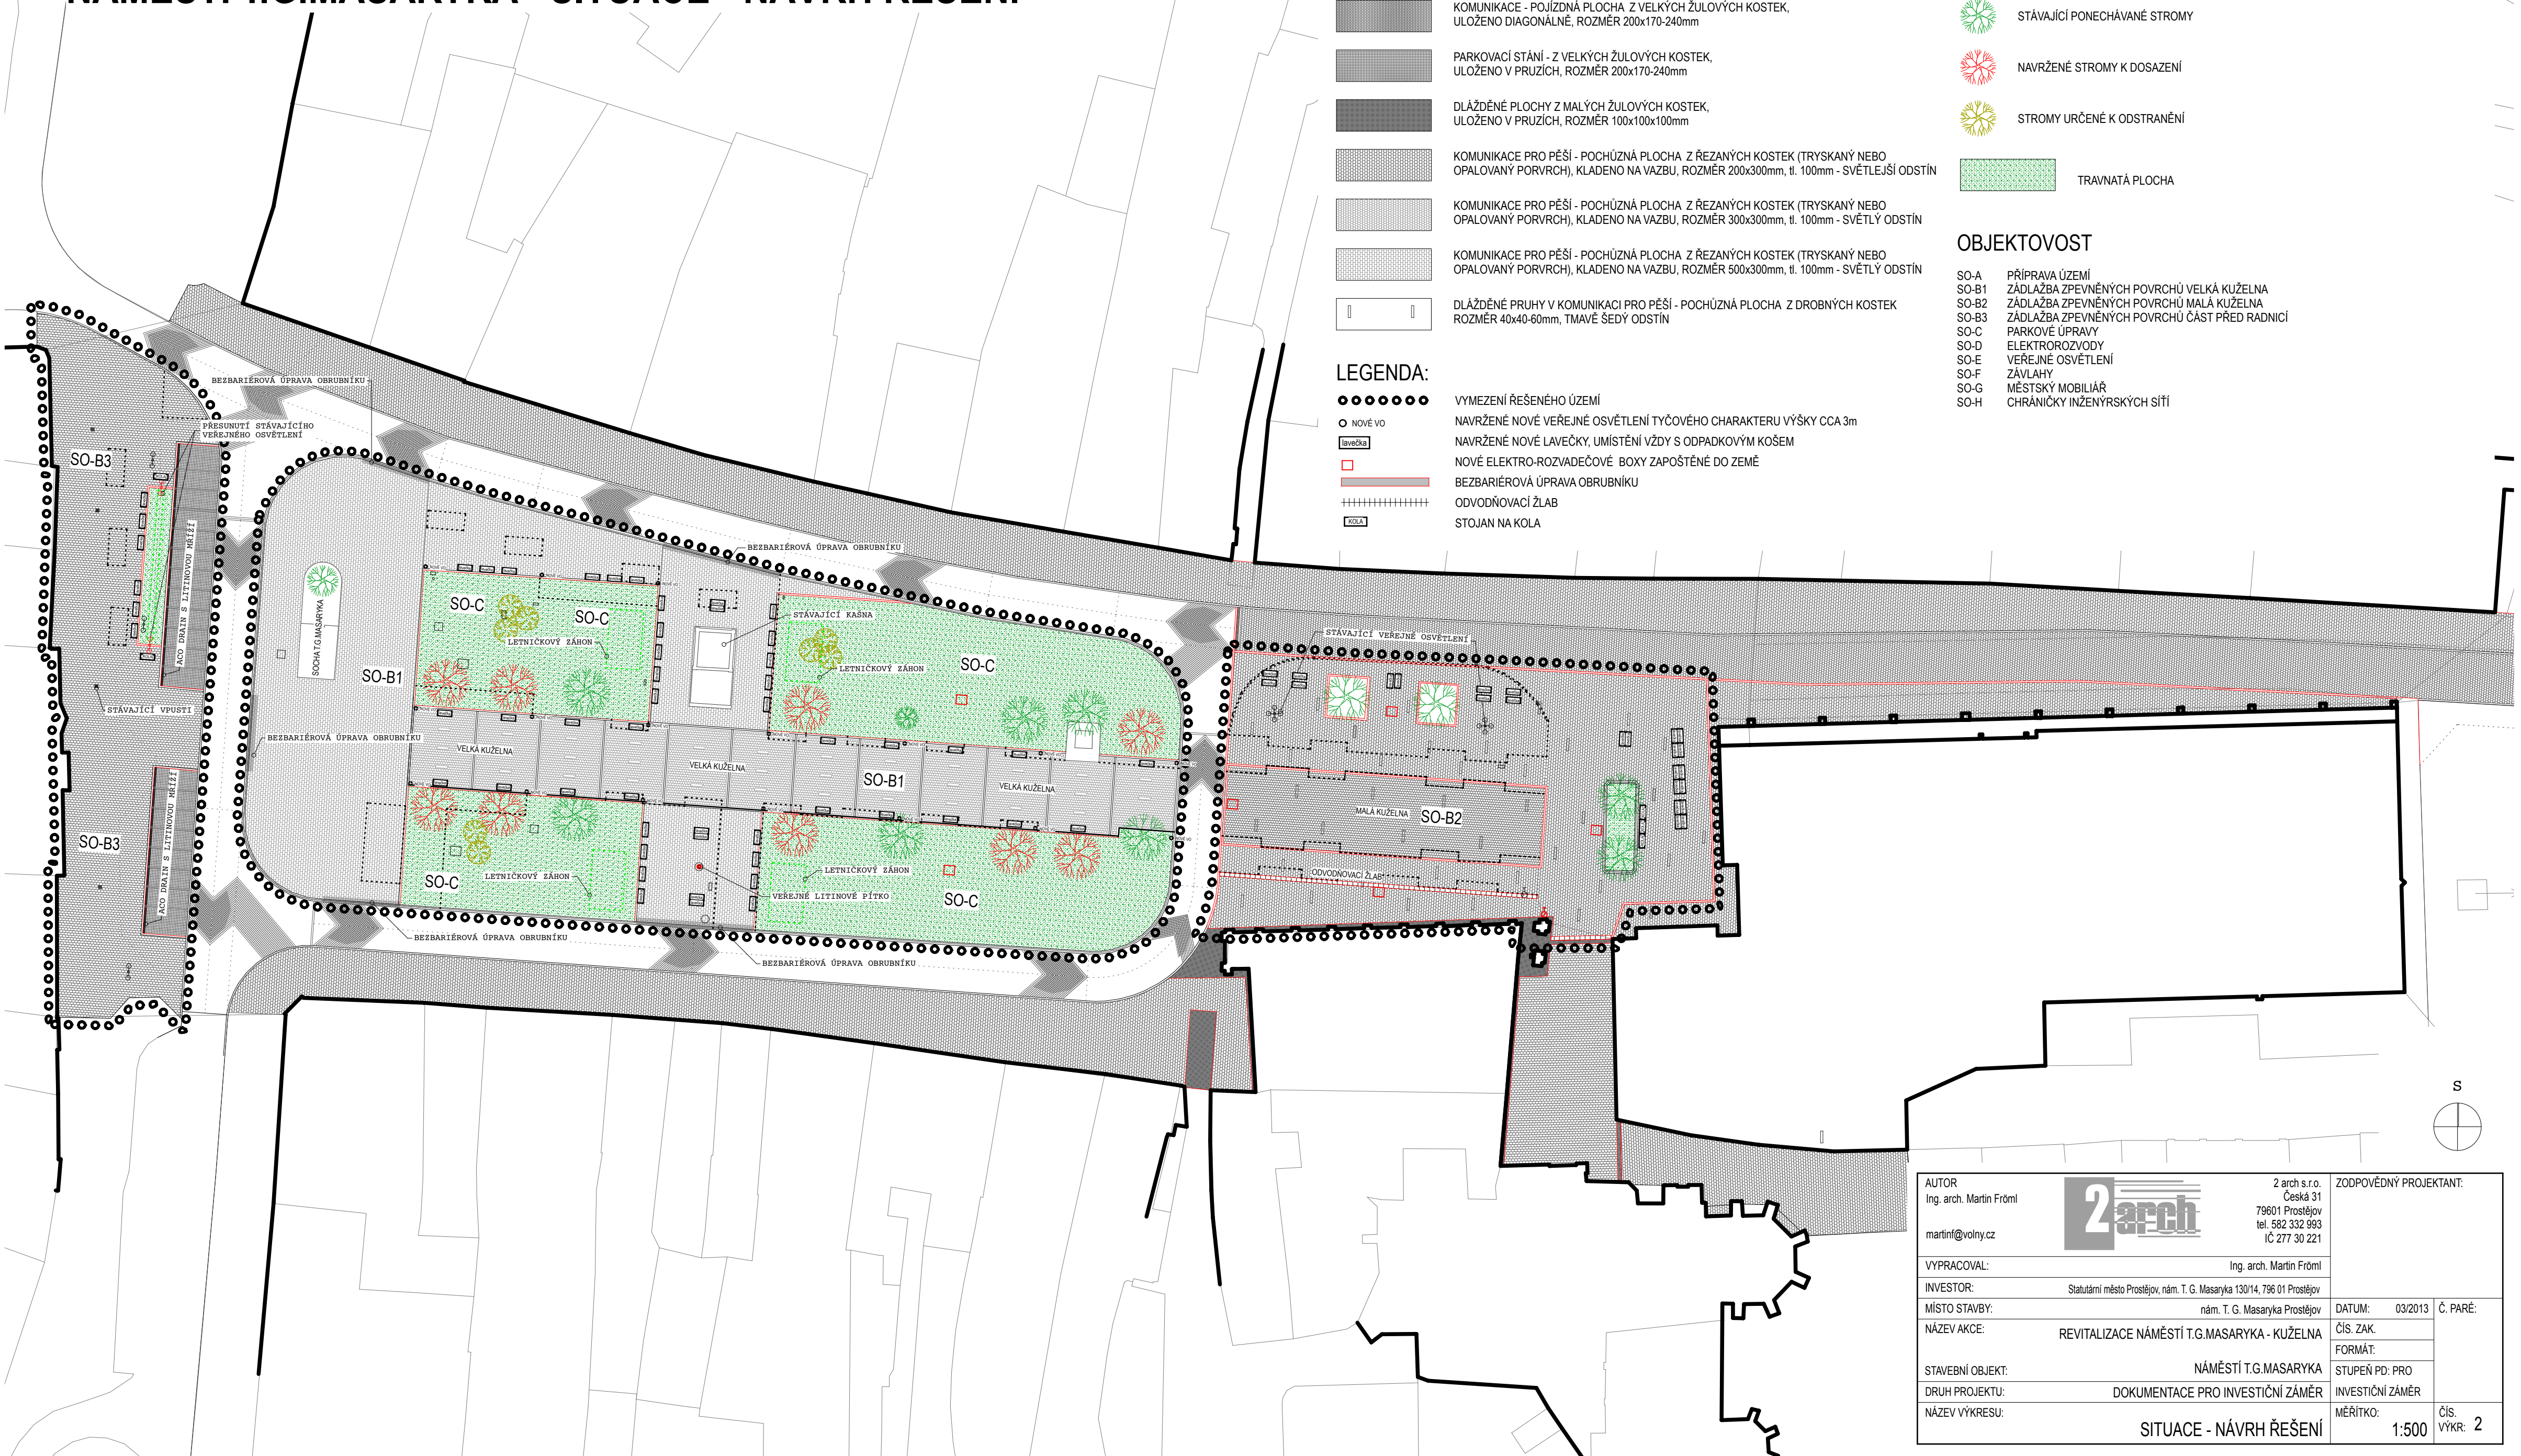

AUTOR Ing. arch. Martin Fröml martin@volny.cz		2 arch s.r.o. Česká 31 79601 Prostějov tel. 582 332 993 IČ 277 30 221		ZODPOVĚDNÝ PROJEKTANT:	
VYPRACOVAL: Ing. arch. Martin Fröml		INVESTOR: Statutární město Prostějov, nám. T. G. Masaryka 130/14, 796 01 Prostějov		DATUM: 03/2013	
MÍSTO STAVBY: nám. T. G. Masaryka Prostějov		NÁZEV AKCE: REVITALIZACE NÁMĚSTÍ T.G.MASARYKA - KUŽELNA		Č. PARÉ: ČÍS. ZAK. FORMÁT:	
STAVEBNÍ OBJEKT: NÁMĚSTÍ T.G.MASARYKA		DRUH PROJEKTU: DOKUMENTACE PRO INVESTIČNÍ ZÁMĚR		STUPEŇ PD: PRO INVESTIČNÍ ZÁMĚR	
NÁZEV VÝKRESU: SITUACE - NÁVRH ŘEŠENÍ		MĚŘÍTKO: 1:500		Čís. výkr.: 2	